

**Uchwała Nr XXXII/291/2021
Rady Miejskiej w Węgorzewie
z dnia 31 marca 2021 r.**

**w sprawie przystąpienia do zmiany miejscowego planu zagospodarowania przestrzennego
„Węgorzewo – Śródmieście”**

Na podstawie art. 18 ust. 2 pkt 5 ustawy z dnia 8 marca 1990 roku o samorządzie gminnym (t. j. Dz. U. z 2020 r. poz. 713 ze zm.) oraz art. 14 ust. 1 w związku z art. 27 ustawy z dnia 27 marca 2003 roku o planowaniu i zagospodarowaniu przestrzennym (t.j. Dz. U. z 2020 r., poz. 293 ze zm.) uchwala się, co następuje:

§ 1

Przystępuje się do zmiany miejscowego planu zagospodarowania przestrzennego „Węgorzewo – Śródmieście” uchwalonego przez Radę Miejską w Węgorzewie uchwałą Nr XVII/124/2011 z dnia 30 listopada 2011 r. (Dziennik Urzędowy Województwa Warmińsko – Mazurskiego poz. 335 z dnia 25 stycznia 2012 r.) w celu przeznaczenia przedmiotowego gruntu zgodnie z istniejącymi uwarunkowaniami i przewidywanymi kierunkami zagospodarowania przestrzennego, oznaczonego linią na załączonej mapie w skali 1: 2000 stanowiącej załącznik graficzny nr 1 do niniejszej uchwały.

§ 2

Zakres ustaleń miejscowego planu zagospodarowania przestrzennego winien być zgodny z zapisem art. 15 ustawy z dnia 27 marca 2003 roku o planowaniu i zagospodarowaniu przestrzennym (Dz. U. z 2020 r., poz. 293 ze zm.)

§ 3

Wykonanie uchwały powierza się Burmistrzowi Węgorzewa.


§ 4


Uchwała wchodzi w życie z dniem podjęcia i podlega ogłoszeniu w sposób zwyczajowo przyjęty w gminie Węgorzewo.

§ 5

Uchyła się uchwałą Nr XXV/234/2020 Rady Miejskiej z dnia 30 września 2020.

Przewodnicząca Rady

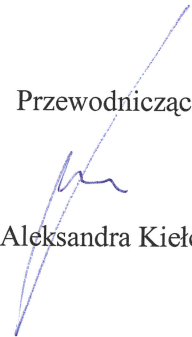
Aleksandra Kielczewska

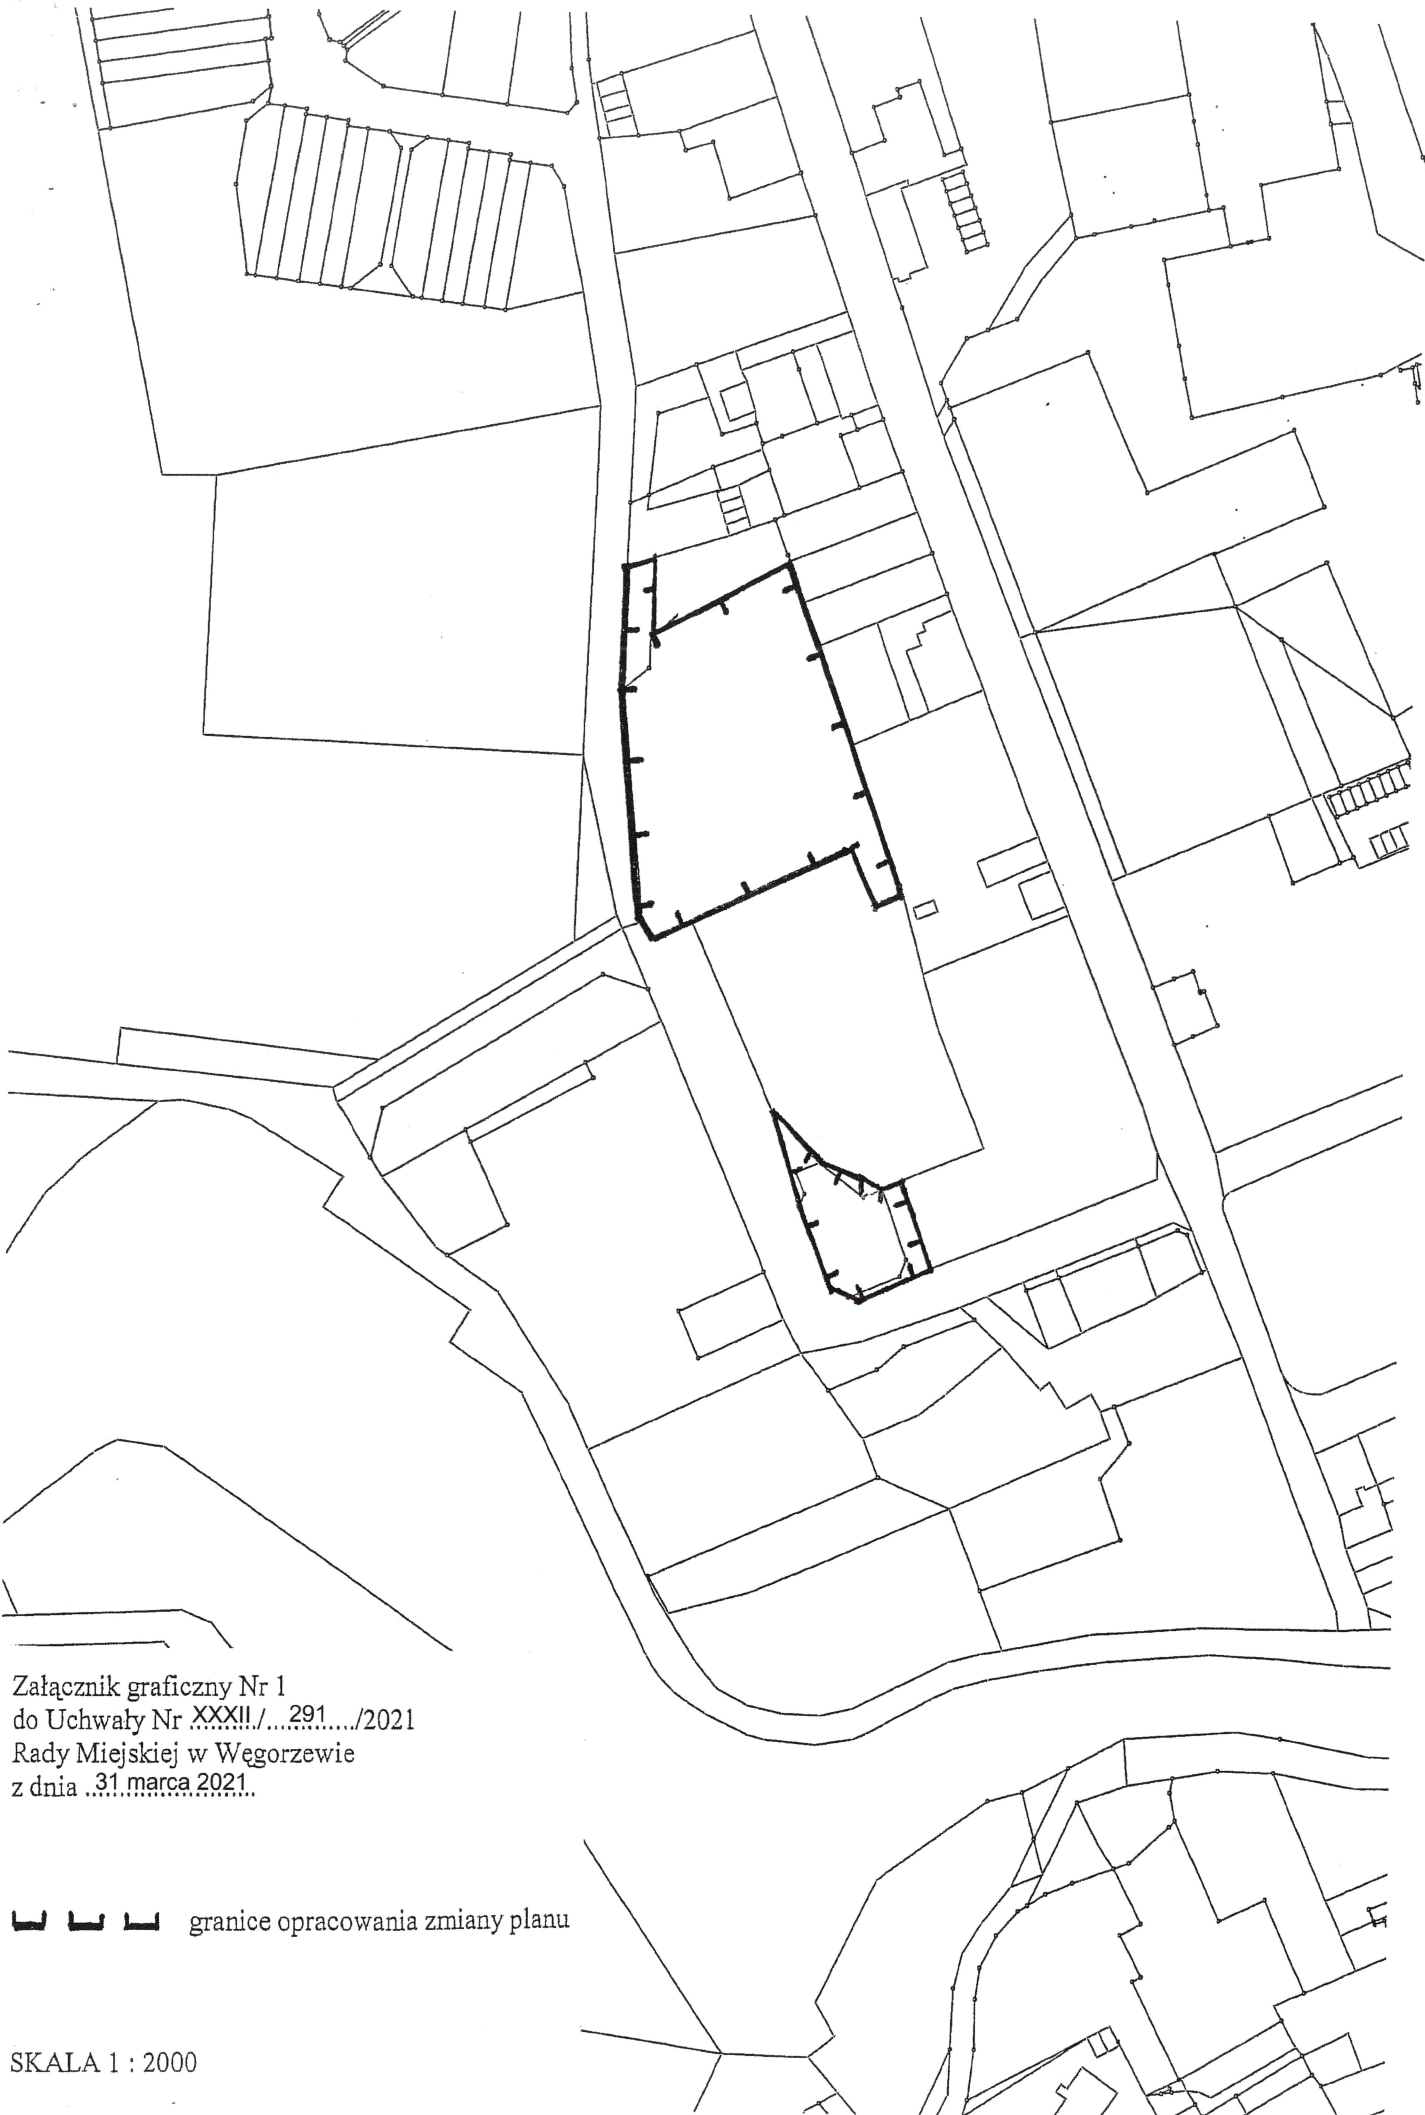

Załącznik graficzny Nr 1
do Uchwały Nr XXXII/...../2021
Rady Miejskiej w Węgorzewie
z dnia ..31.03.2021..

— — — granice opracowania zmiany planu

SKALA 1 : 2000