

**Uchwała Nr XXXII/292/2021
Rady Miejskiej w Węgorzewie
z dnia 31 marca 2021 r.**

w sprawie przystąpienia do zmiany miejscowego planu zagospodarowania przestrzennego obszaru położonego w obrębie Ogonki – Jezioro Świąćajty w gminie Węgorzewo

Na podstawie art. 18 ust. 2 pkt 5 ustawy z dnia 8 marca 1990 roku o samorządzie gminnym (t. j. Dz. U. z 2020 r. poz. 713 ze zm.) oraz art. 14 ust. 1 w związku z art. 27 ustawy z dnia 27 marca 2003 roku o planowaniu i zagospodarowaniu przestrzennym (t.j. Dz. U. z 2020 r., poz. 293 ze zm.) uchwala się, co następuje:

§ 1

Przystępuje się do zmiany miejscowego planu zagospodarowania przestrzennego obszaru położonego w obrębie Ogonki – Jezioro Świąćajty w gminie Węgorzewo w celu przeznaczenia przedmiotowego gruntu zgodnie z istniejącymi uwarunkowaniami i przewidywanymi kierunkami zagospodarowania przestrzennego, oznaczonego linią przerywaną na załączonej mapie w skali 1: 2000 stanowiącej załącznik graficzny nr 1 do niniejszej uchwały.

§ 2

Zakres ustaleń miejscowego planu zagospodarowania przestrzennego winien być zgodny z zapisem art. 15 ustawy z dnia 27 marca 2003 roku o planowaniu i zagospodarowaniu przestrzennym (Dz. U. z 2020 r., poz. 293 ze zm.)

§ 3


Wykonanie uchwały powierza się Burmistrzowi Węgorzewa.


§ 4

Uchwała wchodzi w życie z dniem podjęcia i podlega ogłoszeniu w sposób zwyczajowo przyjęty w gminie Węgorzewo.

Przewodnicząca Rady

Aleksandra Kielczewska

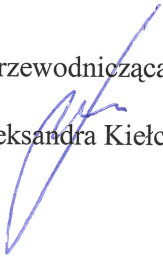

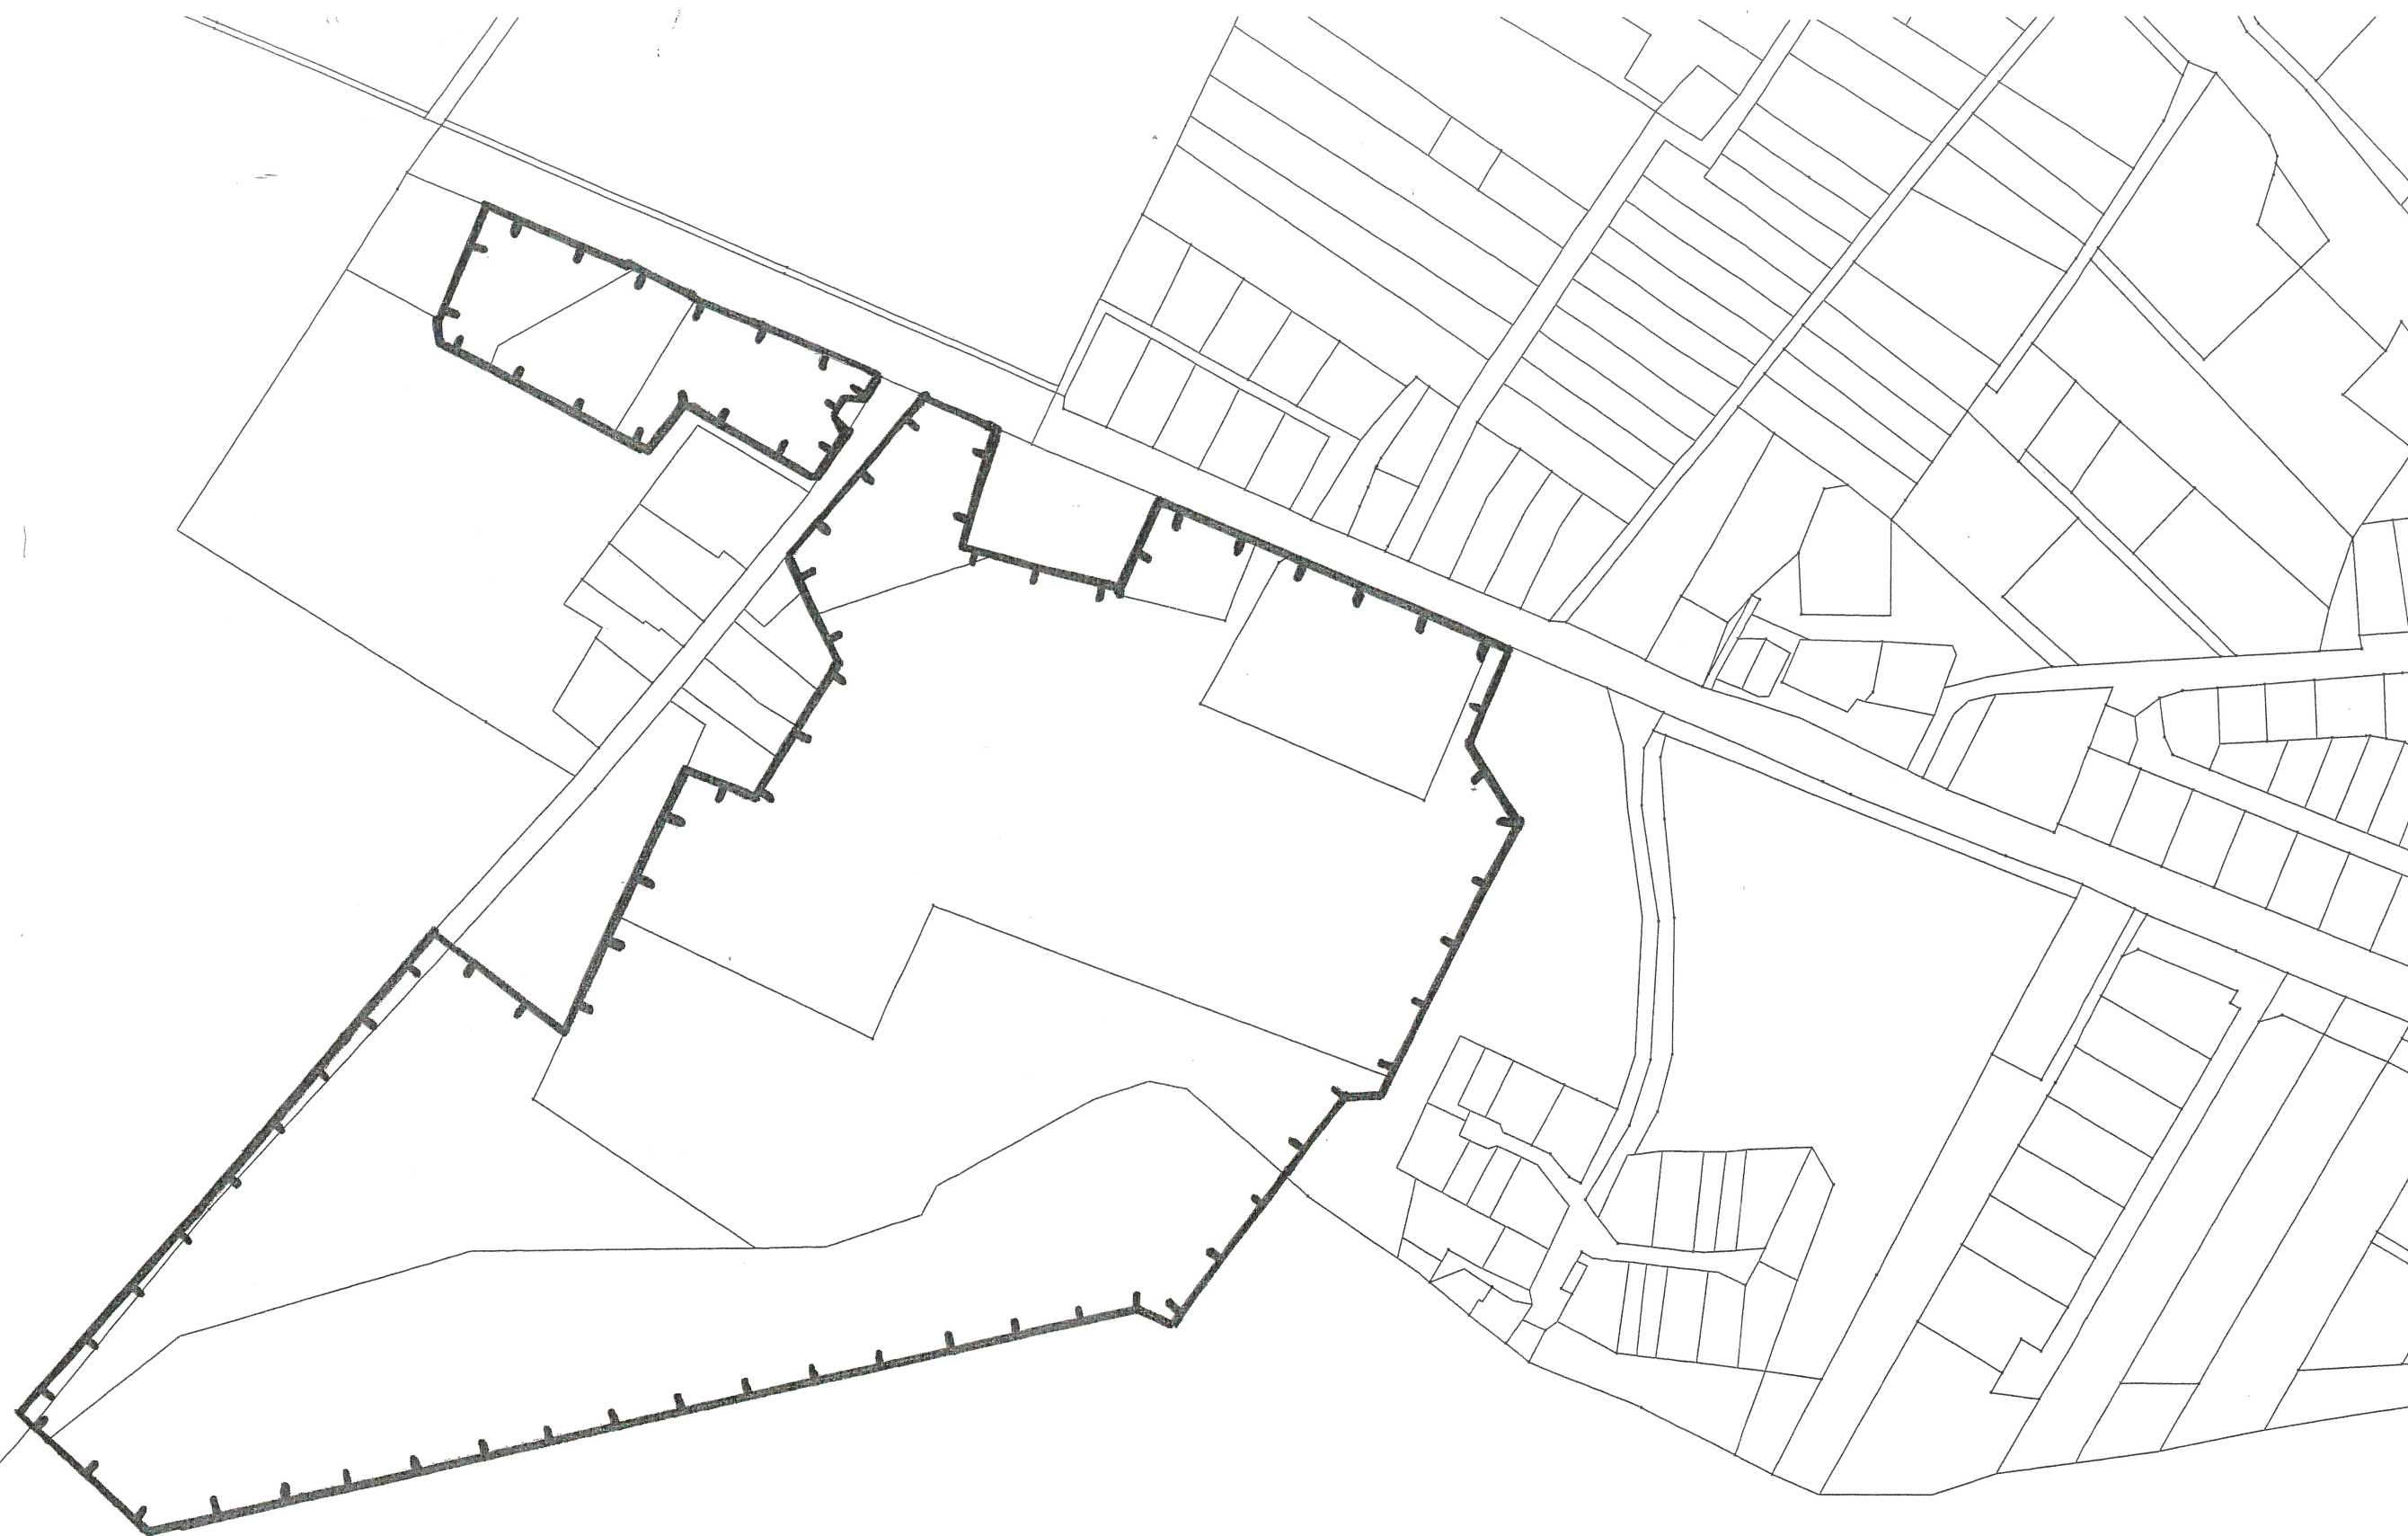

Załącznik graficzny Nr 1
do Uchwały Nr XXXII./292../2021
Rady Miejskiej w Węgorzewie
z dnia 31 MARCA 2021.....

 granice opracowania zmiany planu

SKALA 1 : 2000