

Uchwała Nr XXIV/216/2020
Rady Miejskiej w Węgorzewie
z dnia 29 lipca 2020

w sprawie przystąpienia do zmiany miejscowego planu zagospodarowania przestrzennego „Węgorzewo – Zachód” w zakresie dotyczącym działek nr ewid. 484/3, 484/4, 484/5, 484/6 obręb geodezyjny 01 Węgorzewo, gmina Węgorzewo.

Na podstawie art. 18 ust. 2 pkt 5 ustawy z dnia 8 marca 1990 roku o samorządzie gminnym (t. j. Dz. U. z 2020 r. poz. 713) oraz art. 14 ust. 1 w związku z art. 27 ustawy z dnia 27 marca 2003 roku o planowaniu i zagospodarowaniu przestrzennym (t.j. Dz. U. z 2020 r., poz. 293 ze zm.) uchwala się, co następuje:

§ 1

Przystępuje się do zmiany miejscowego planu zagospodarowania przestrzennego „Węgorzewo – Zachód” uchwalonego przez Radę Miejską w Węgorzewie uchwałą Nr XI/71/2011 z dnia 29 czerwca 2011 r. (Dziennik Urzędowy Województwa Warmińsko – Mazurskiego Nr 112 poz. 1849 z dnia 09 sierpnia 2011 r.) w zakresie dotyczącym działek nr ewid. 484/3, 484/4, 484/5, 484/6 obręb geodezyjny 01 Węgorzewo, gmina Węgorzewo w celu przeznaczenia przedmiotowego gruntu zgodnie z istniejącymi uwarunkowaniami i przewidywanymi kierunkami zagospodarowania przestrzennego, oznaczonego linią na załączonej mapie w skali 1: 2000 stanowiącej załącznik graficzny nr 1 do niniejszej uchwały.

§ 2

Zakres ustaleń miejscowego planu zagospodarowania przestrzennego winien być zgodny z zapisem art. 15 ustawy z dnia 27 marca 2003 roku o planowaniu i zagospodarowaniu przestrzennym (Dz. U. z 2020 r., poz. 293 ze zm.)

§ 3


Wykonanie uchwały powierza się Burmistrzowi Węgorzewa.

§ 4

Uchwała wchodzi w życie z dniem podjęcia i podlega ogłoszeniu w sposób zwyczajowo przyjęty w gminie Węgorzewo.

Przewodniczący Rady

Aleksandra Kielczewska

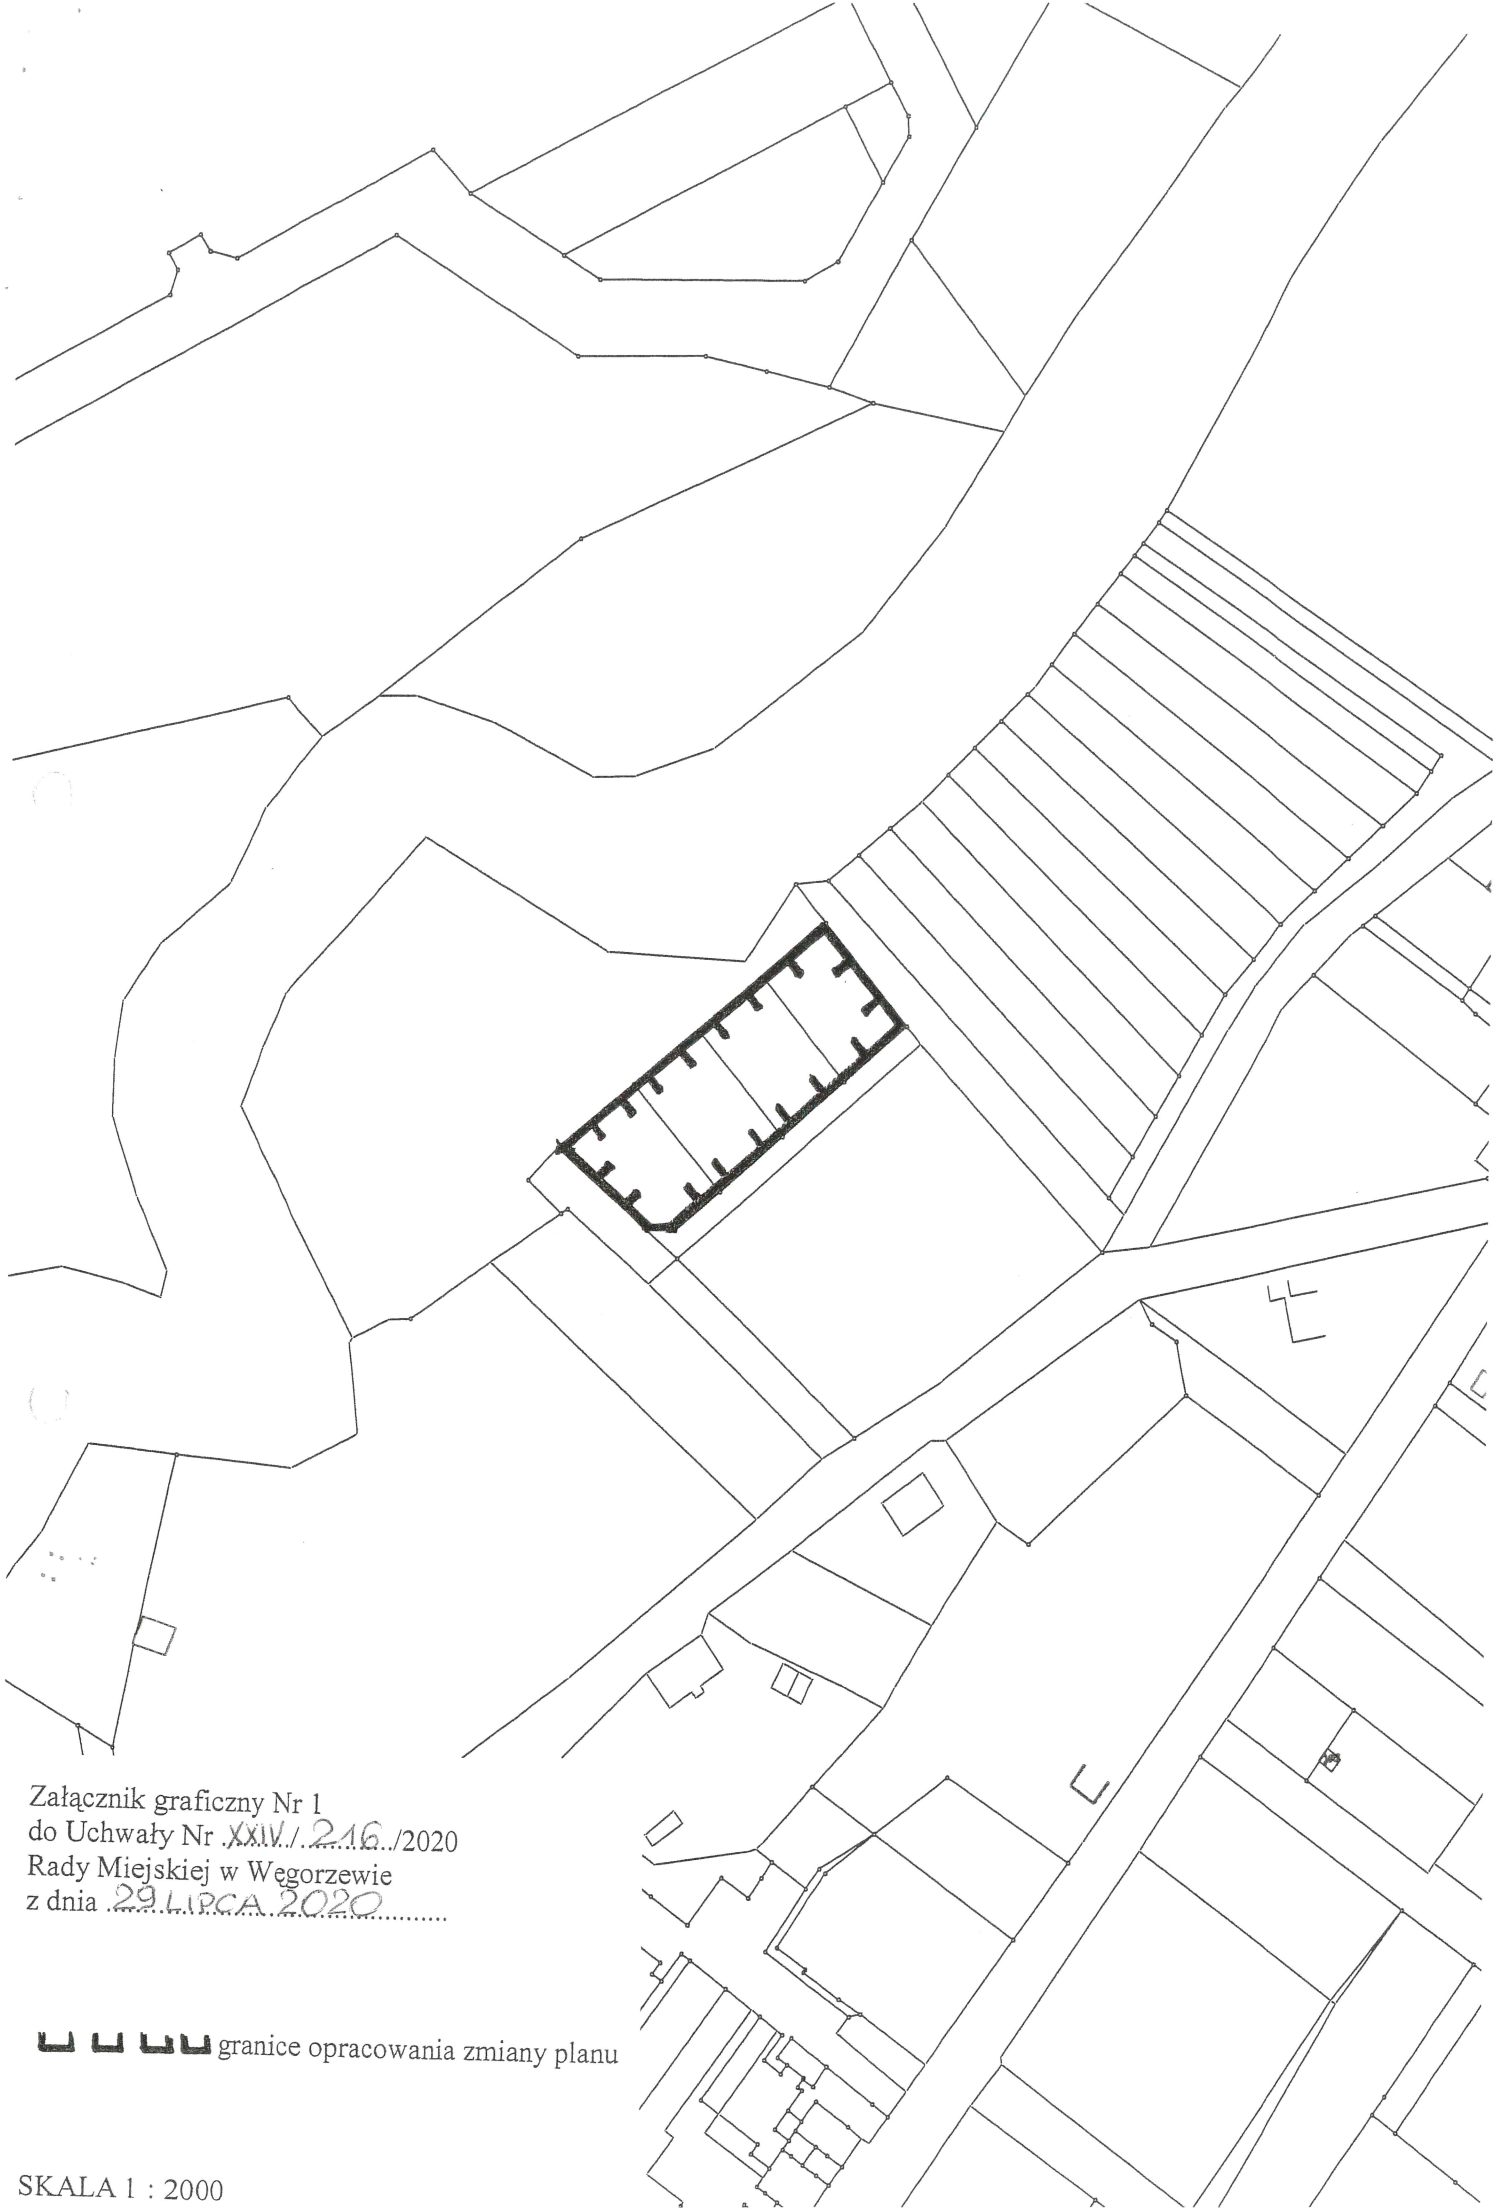

Załącznik graficzny Nr 1
do Uchwały Nr XXIV/216/2020
Rady Miejskiej w Węgorzewie
z dnia 29 LIPCA 2020.....

 granice opracowania zmiany planu

SKALA 1 : 2000